




Legenda miestností - 1. podlažie

Č.M.	Miestnosť	Plocha m2
1.01	Zádvrie	3,70
1.02	Kotolňa	1,14
1.03	Kúpeľňa	2,09
1.04	Kuchyňa	5,59
1.05	Obývacia izba, jedáleň	19,63
1.06	Sklad	1,15
1.07	Schodisko	2,99
Celková plocha podlažia č.1		36,29
Celková plocha bytu		71,78

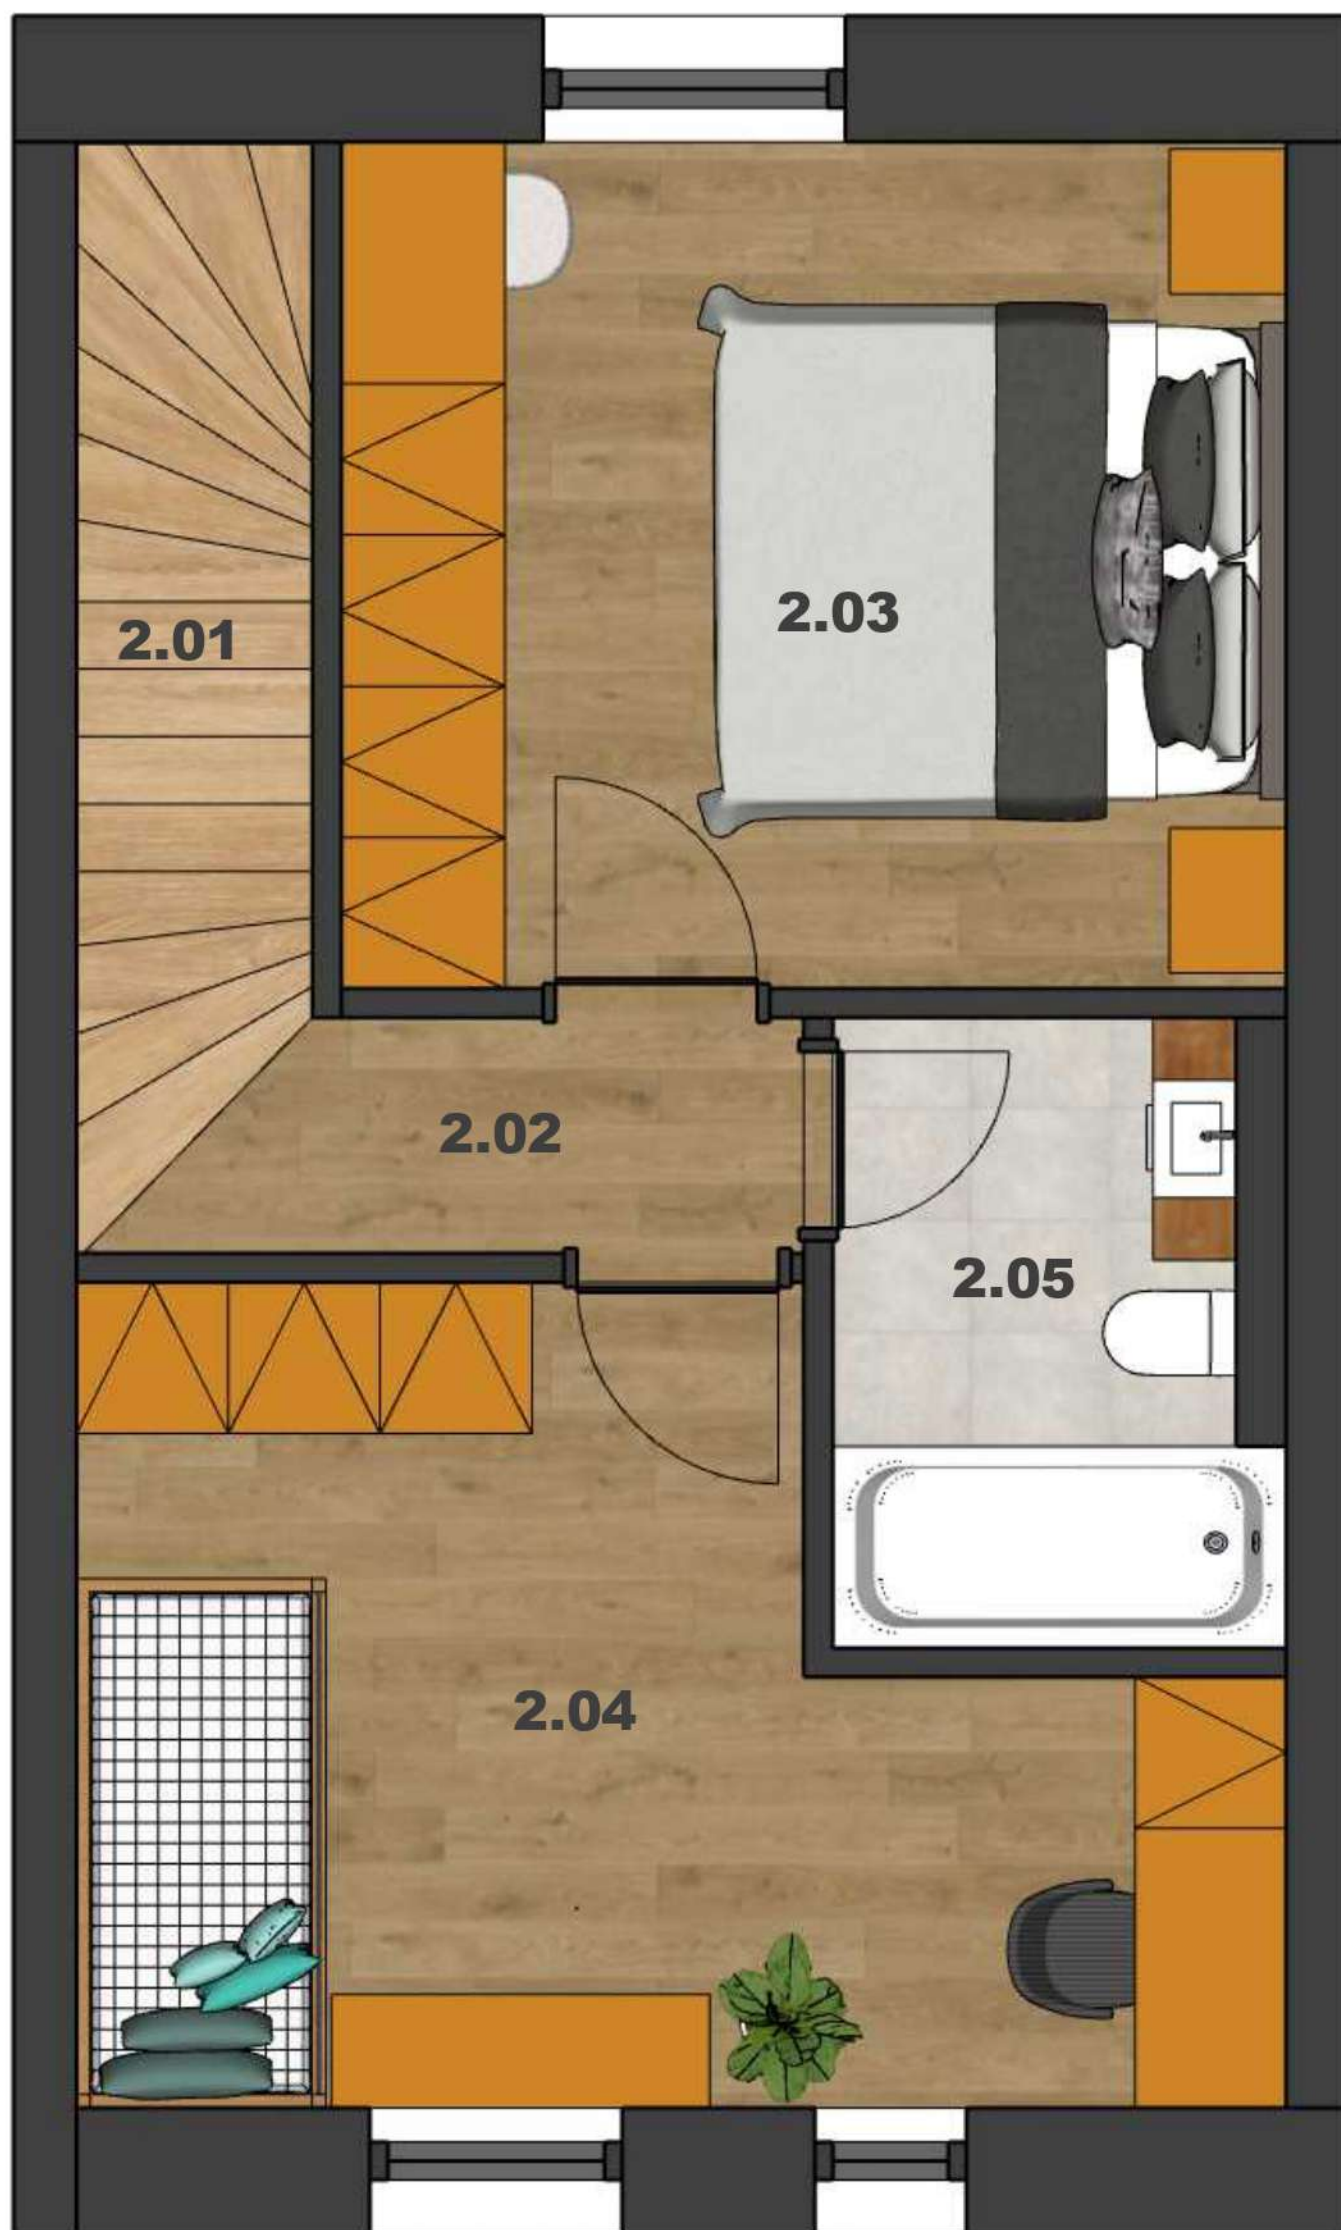

Legenda miestností - 2. podlažie

Č.M.	Miestnosť	Plocha m2
2.01	Schodisko	3,76
2.02	Chodba	2,25
2.03	Izba	12,60
2.04	Izba	12,72
2.05	Kúpeľňa	4,16
Celková plocha podlažia č.2		35,49
Celková plocha bytu		71,78