


Legenda miestností - 1. podlažie

Č.M.	Miestnosť	Plocha m ²
1.01	Zádverie	4,03
1.02	WC	3,53
1.03	Schodisko	4,00
1.04	Kuchyňa	5,42
1.05	Obývacia izba, jedáleň	26,70
Celková plocha podlažia č.1		43,68
Celková plocha bytu		81,68

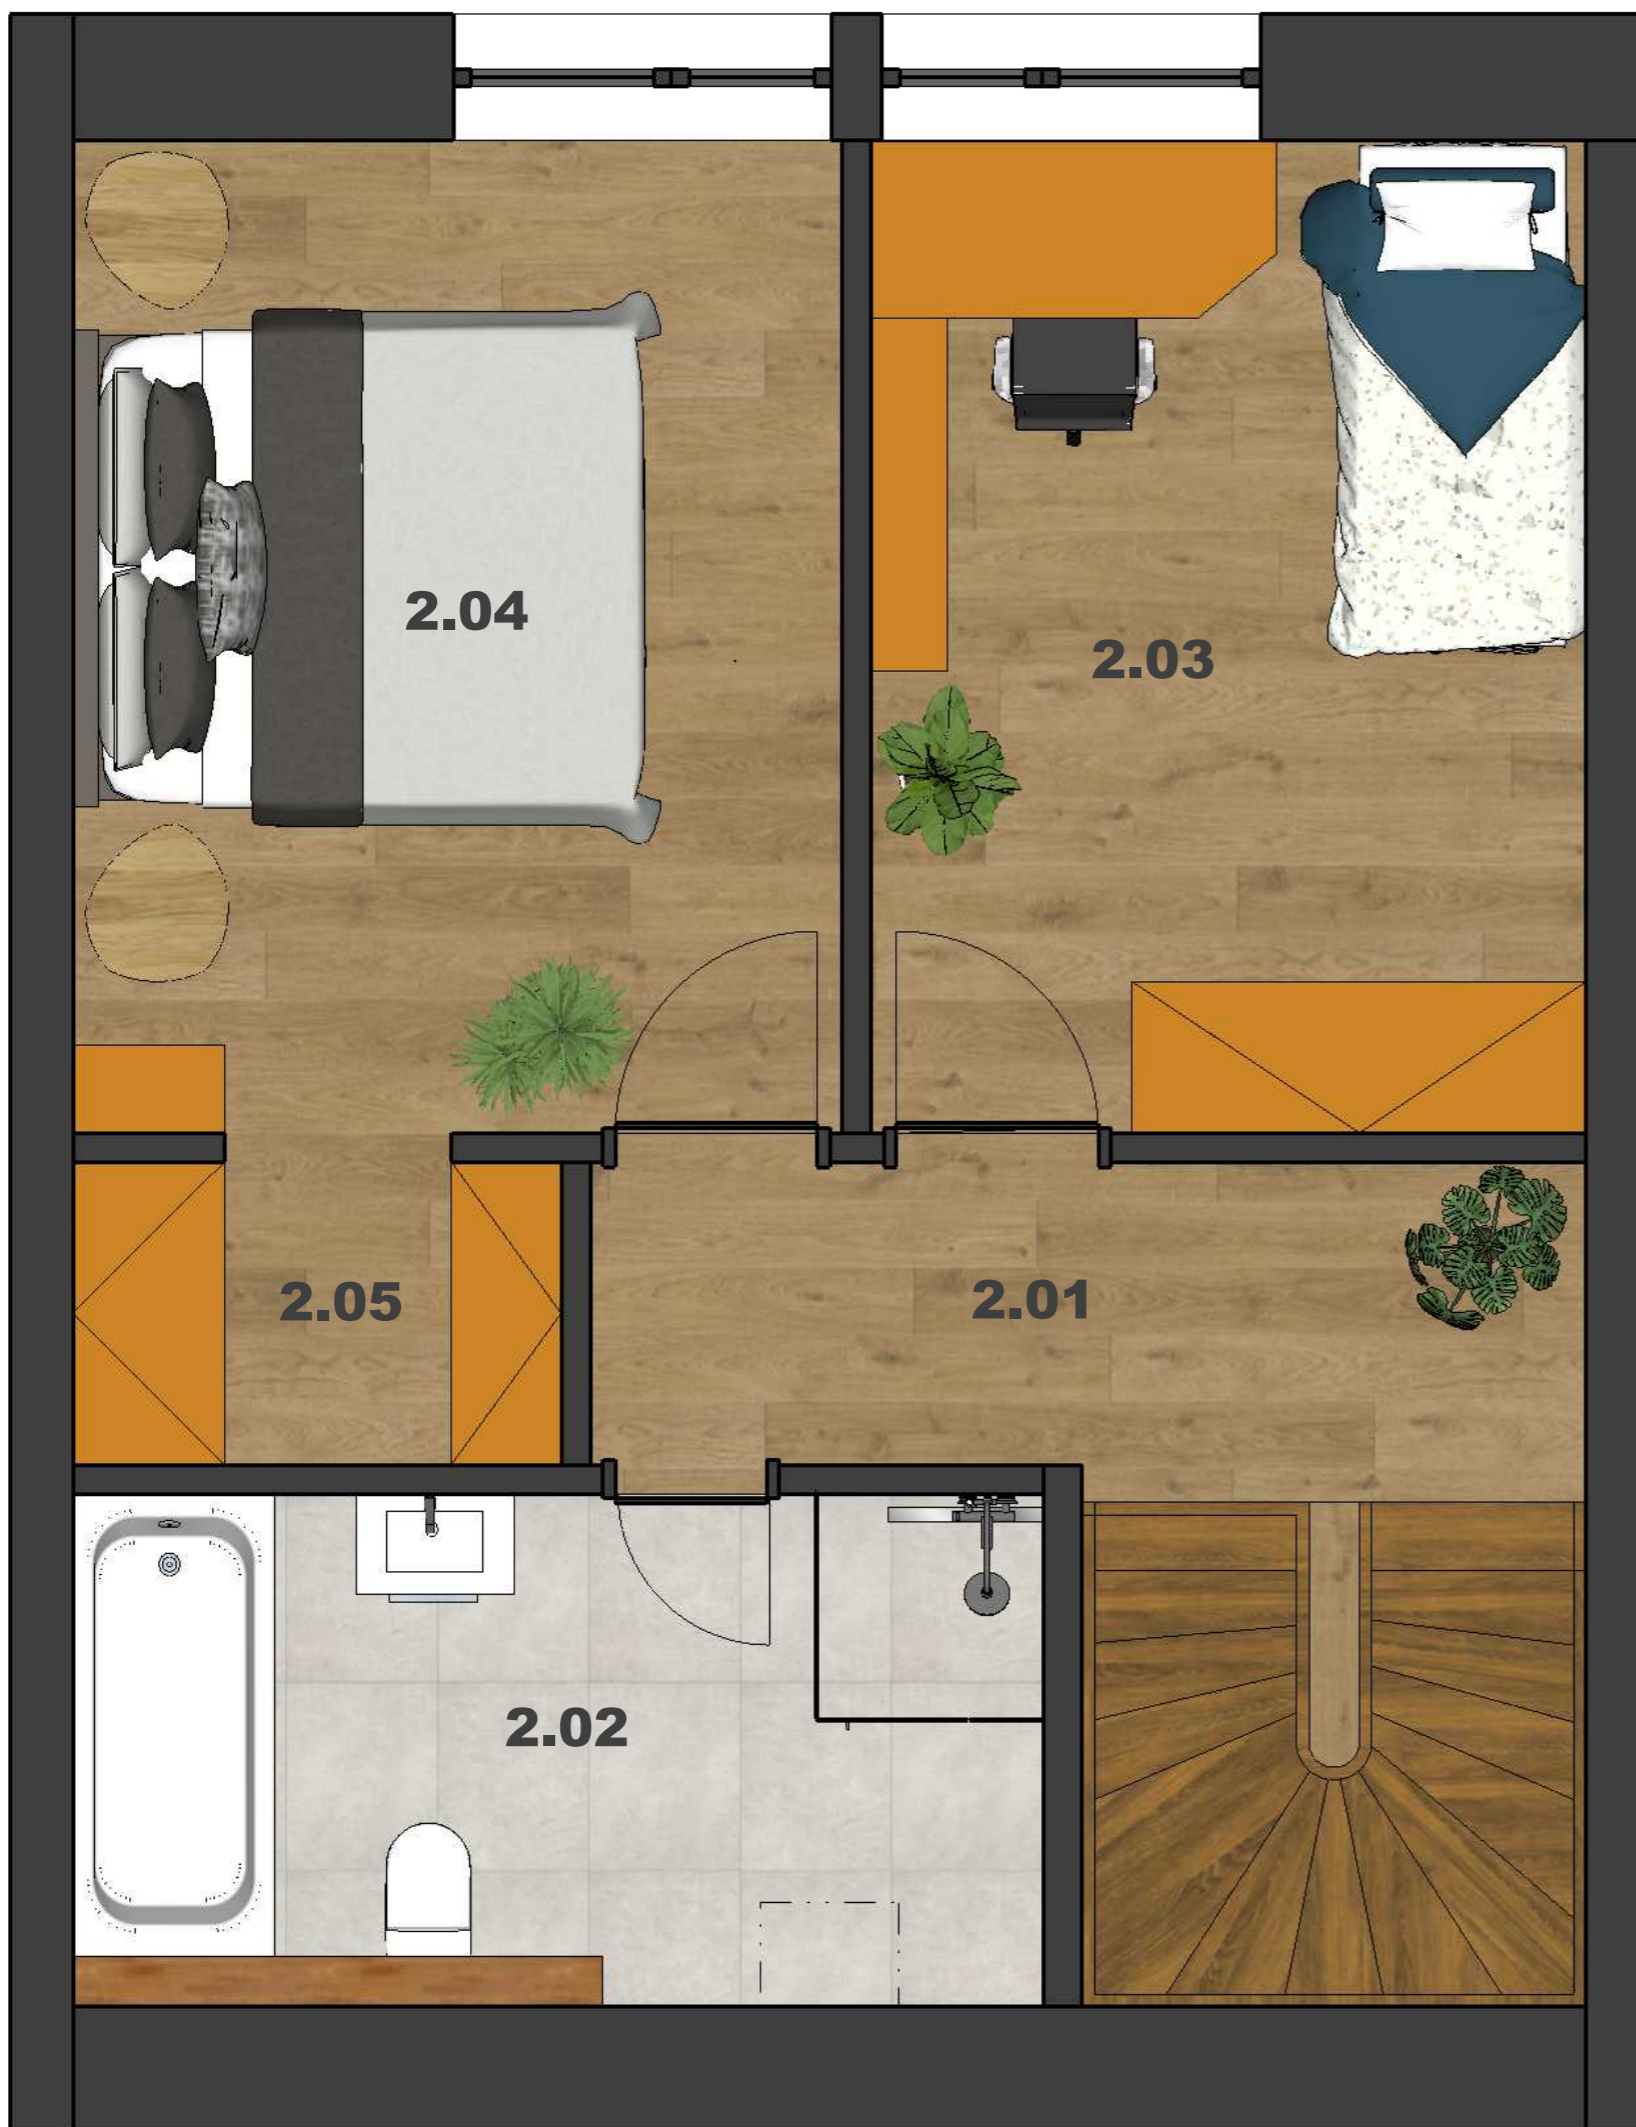

Legenda miestností - 2. podlažie

Č.M.	Miestnosť	Plocha m2
2.01	Chodba	5,04
2.02	Kúpeľňa	7,41
2.03	Detská izba	11,12
2.04	Spálňa	12,00
2.05	Šatník	2,43
Celková plocha podlažia č.2		38,00
Celková plocha bytu		81,68